
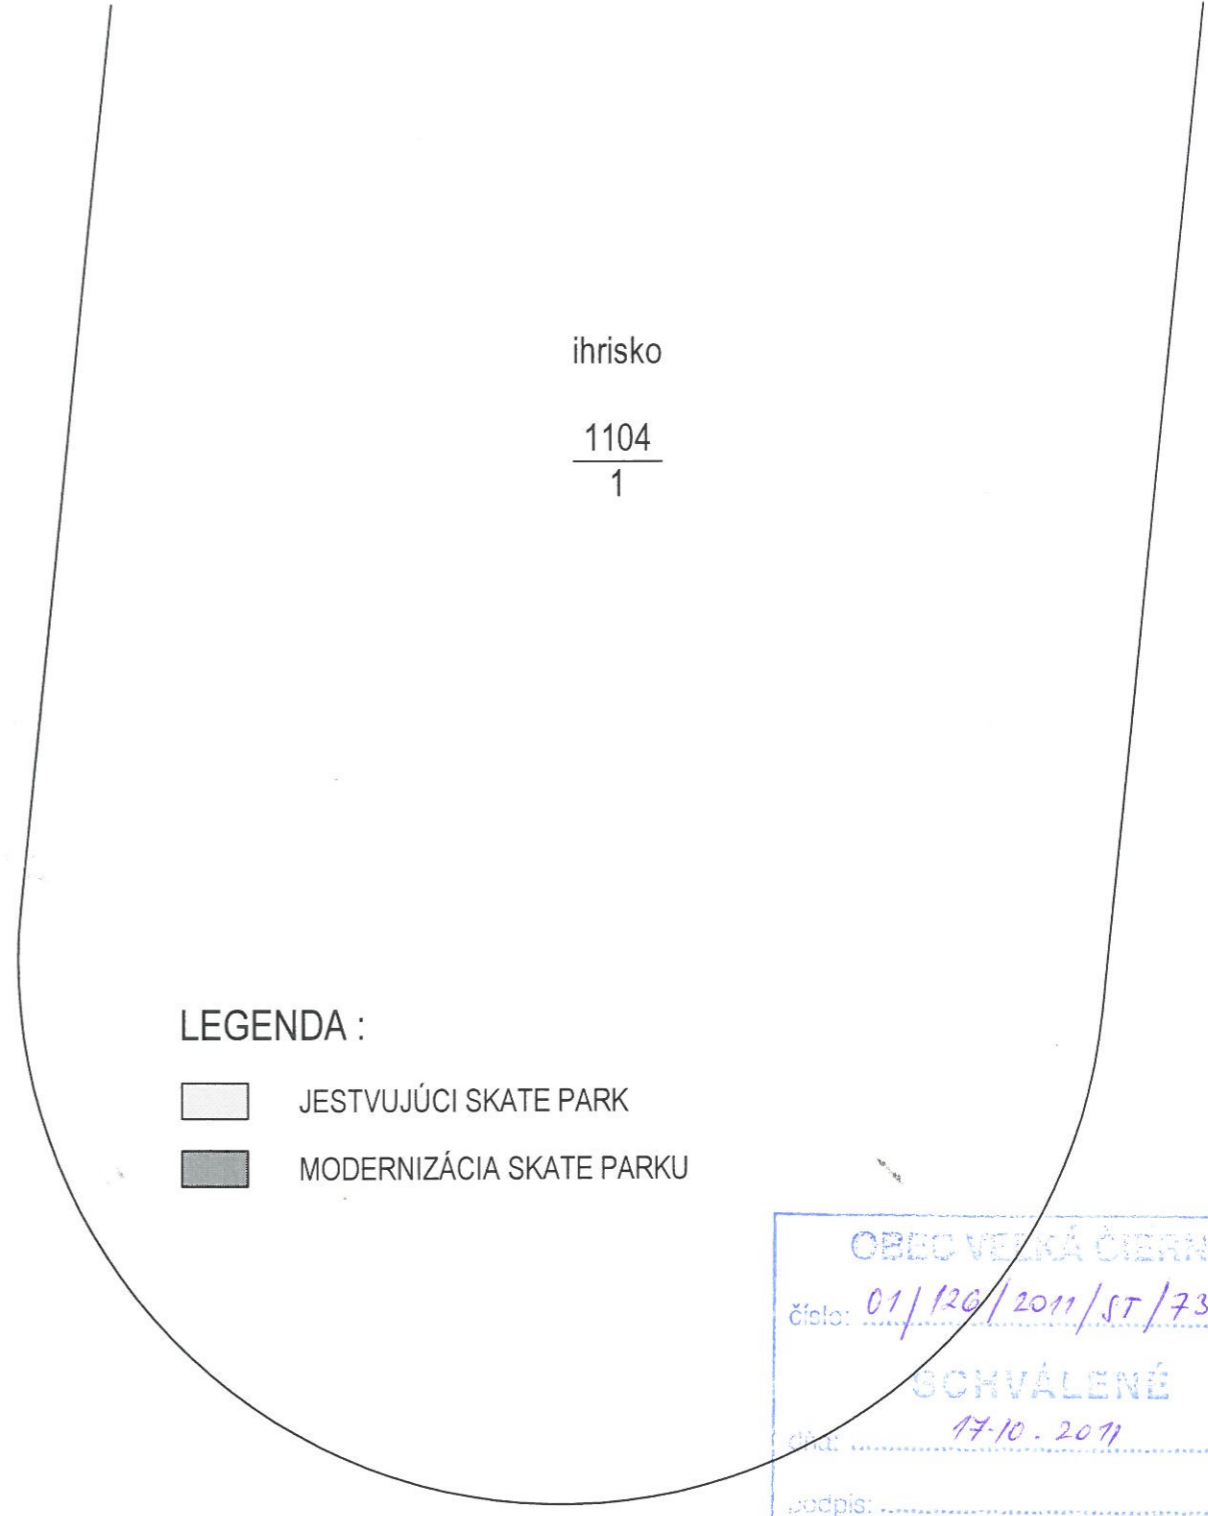


SITUÁCIA

M 1: 500

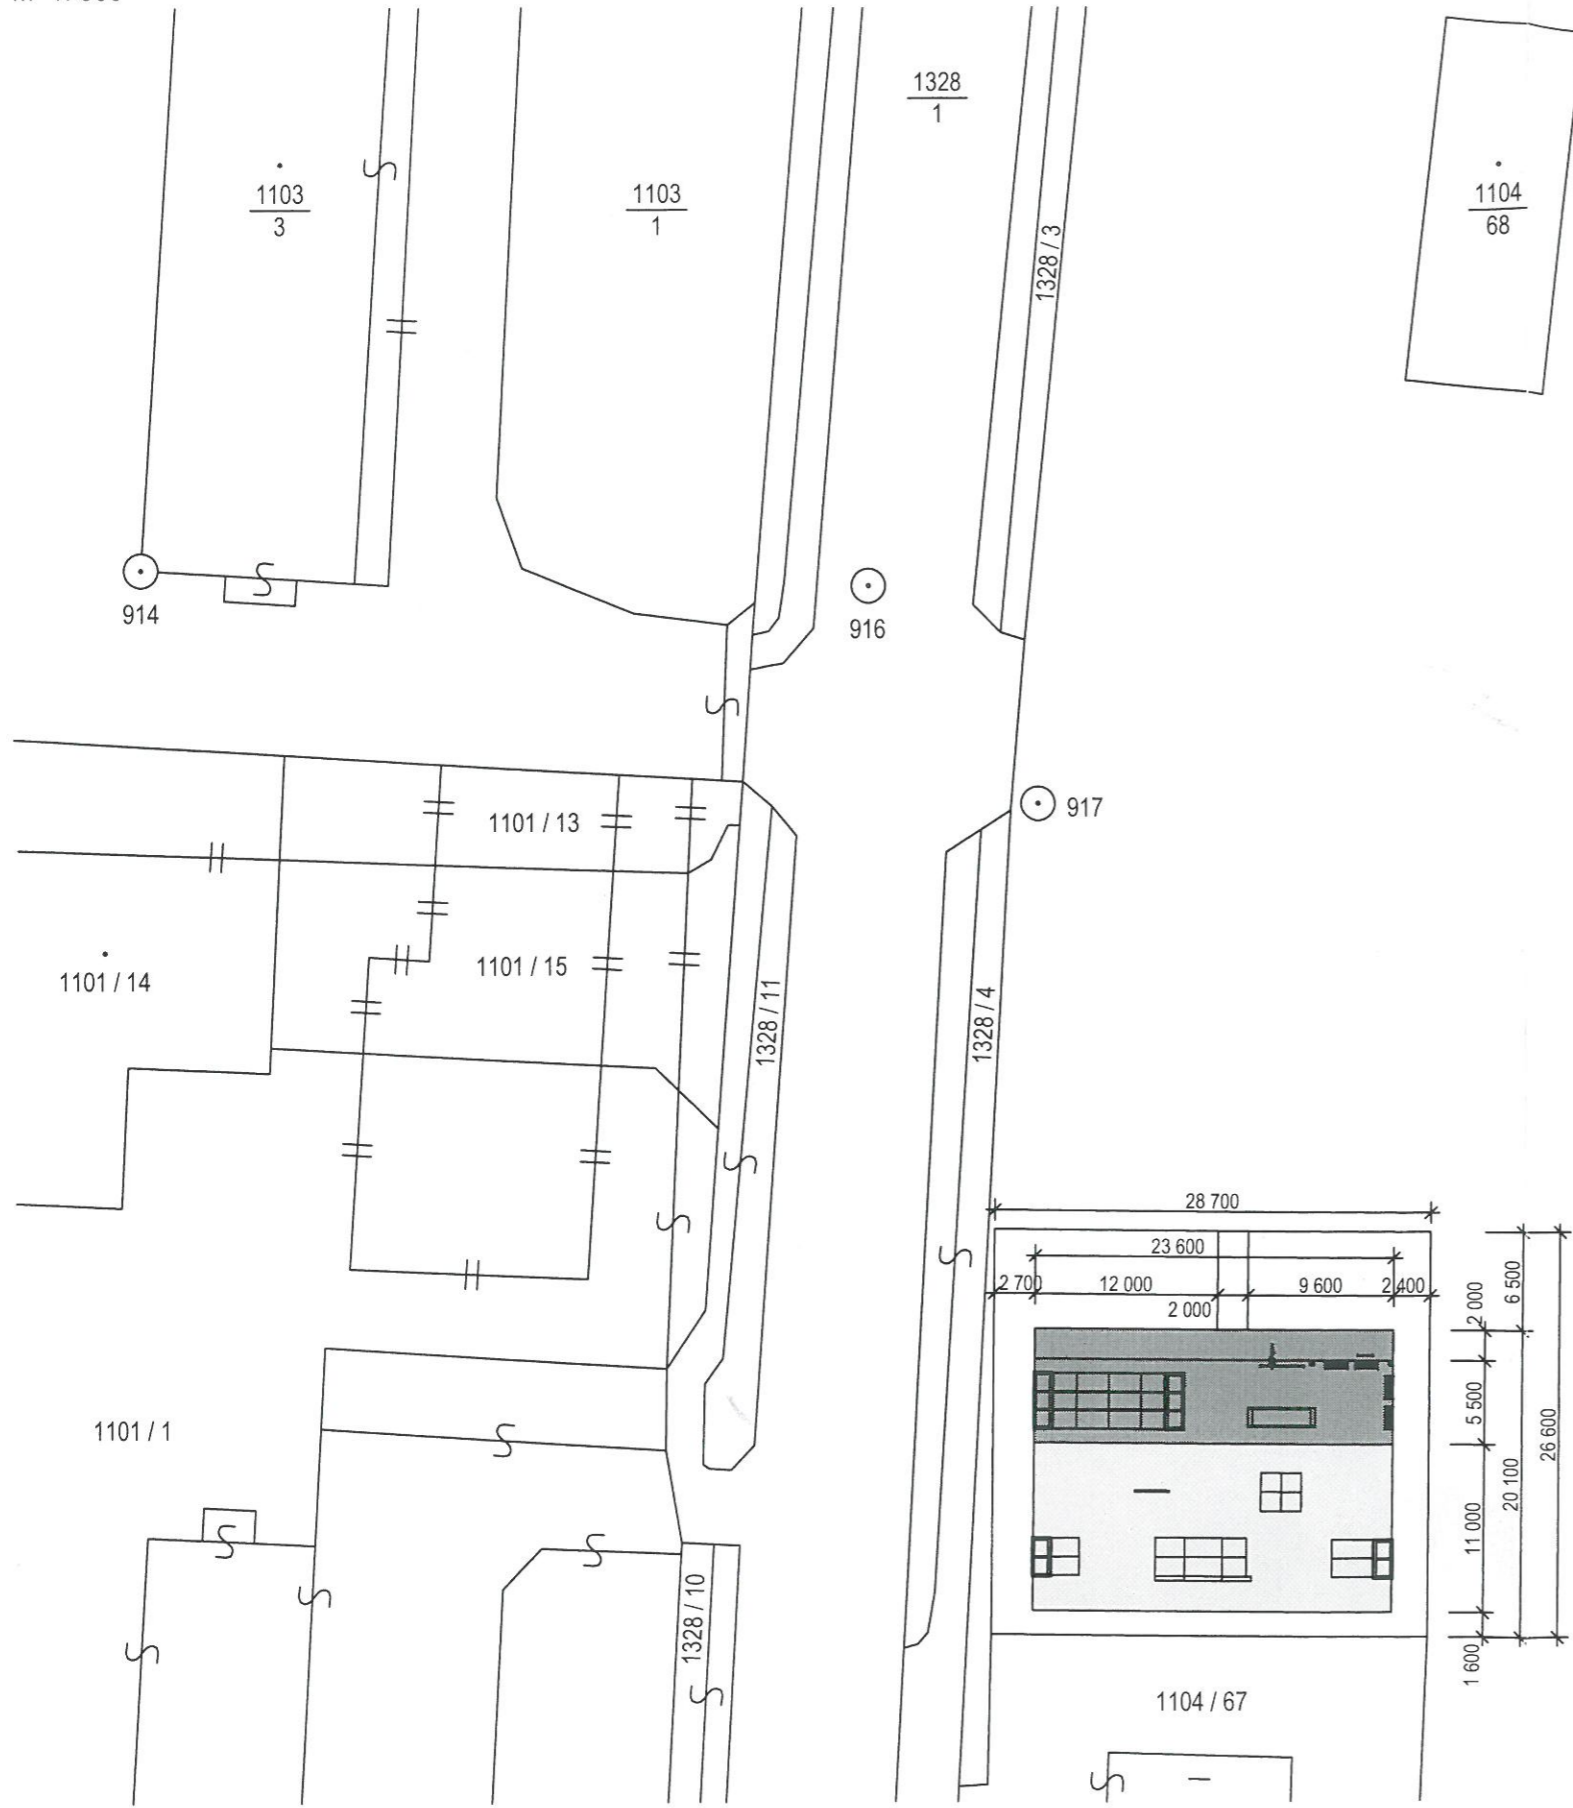


LEGENDA :

- JESTVUJÚCI SKATE PARK
- MODERNIZÁCIA SKATE PARKU

OBEC VEĽKÁ ČIERNA
 číslo: 01/120/2011/ST/73-D4
 SCHVÁLENÉ
 17.10.2011
 odt.:
 podpis:



PROJEKT PRE STAVEBNÉ POVOLENIE

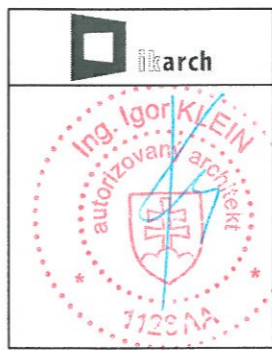

Ing. arch. Igor KLEIN		autorizovaný architekt	
MIERKA :	1: 500	DÁTUM :	august 2011
VYPRACOVAL:	Ing. arch. Igor KLEIN		
INVESTOR:	Mestský úrad Rajec, Námestie SNP 2/2, 015 22 Rajec		
NÁZOV:	MODERNIZÁCIA SKATE PARKU RAJEC, č.p. 1104/1 PODPORA NETRADIČNÝCH FORIEM CESTOVNÉHO RUCHU		
OBSAH:	SITUÁCIA		02