



LEGENDA - KONŠTRUKČNÁ SKLADBA :

- P₁** — BETÓN C 25/30 (B30)
+ KARISIET' S OKAMI 200 x 200 mm (ø 5,5 mm) (hr. 150 mm)
- ŠTRKOVÝ PODSYP - KAMENIVO FRAKCIE 16-32 mm (hr. 200 mm)
- PŮVODNÝ TERÉN


- P₂** — BETÓNOVÁ ZÁMKOVÁ DLAŽBA (hr. 60 mm)
- LŮŽKO - DRVENÉ KAMENIVO FRAKCIE 2-5 mm (hr. 40 mm)
- ŠTRKODRVA - KAMENIVO FRAKCIE 4-8 mm (hr. 100 ~ 250 mm)
- PŮVODNÝ TERÉN

- P₃** — JESTVUJÚCA BETÓNOVÁ PLOCHA

- P₄** — ZATRÁVNENÁ PLOCHA

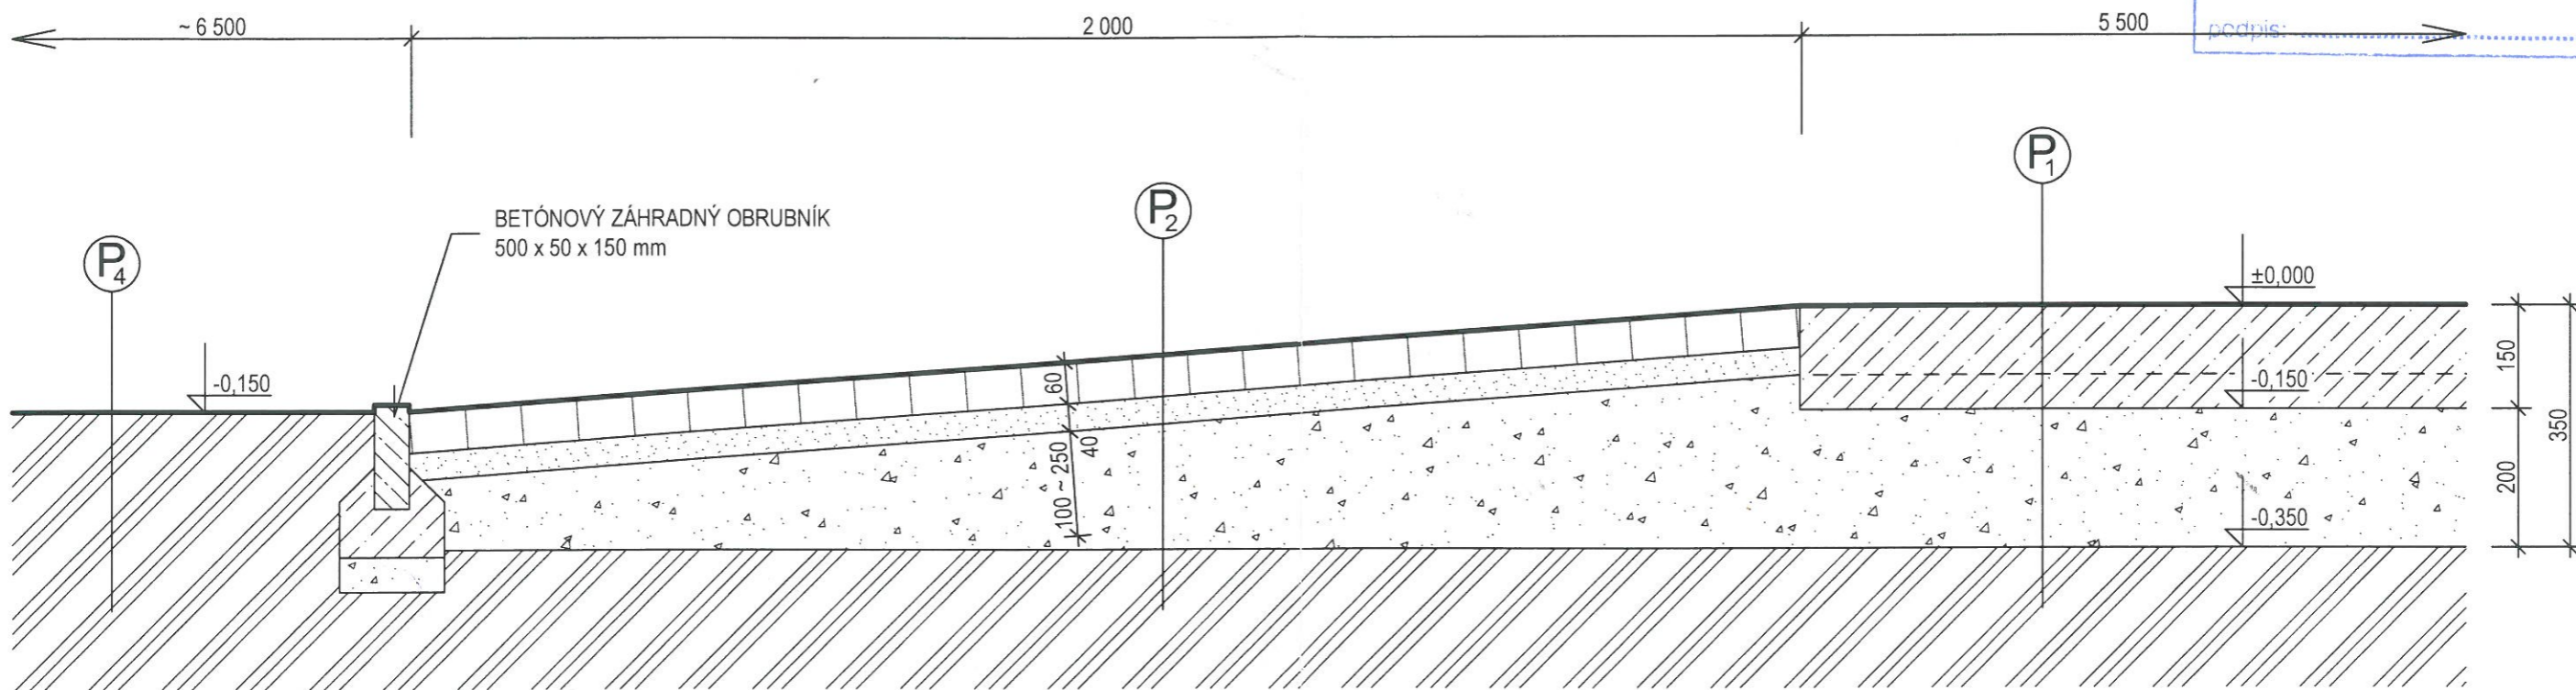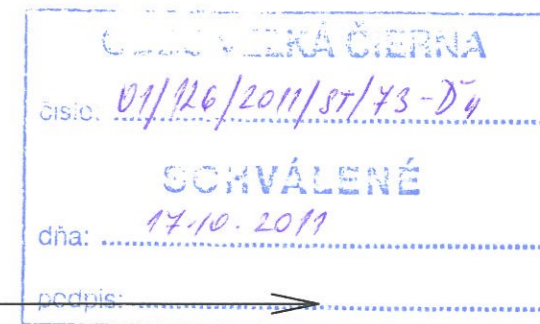

PROJEKT PRE STAVEBNÉ POVOLENIE

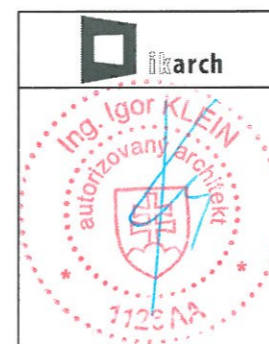

Ing. arch. Igor KLEIN		autorizovaný architekt	
MIERKA :	1:10	DÁTUM :	august 2011
VYPRACOVAL:	Ing. arch. Igor KLEIN		
INVESTOR:	Mestský úrad Rajec, Námestie SNP 2/2, 015 22 Rajec		
NÁZOV:	MODERNIZÁCIA SKATE PARKU RAJEC, č.p. 1104/1 PODPORA NETRADIČNÝCH FORIEM CESTOVNÉHO RUCHU		
OBSAH:	REZ - DETAIL		09