



MOŽNOSŤ NAPOJENIA
OBCI VEĽKÁ A MALÁ ČIERNÁ

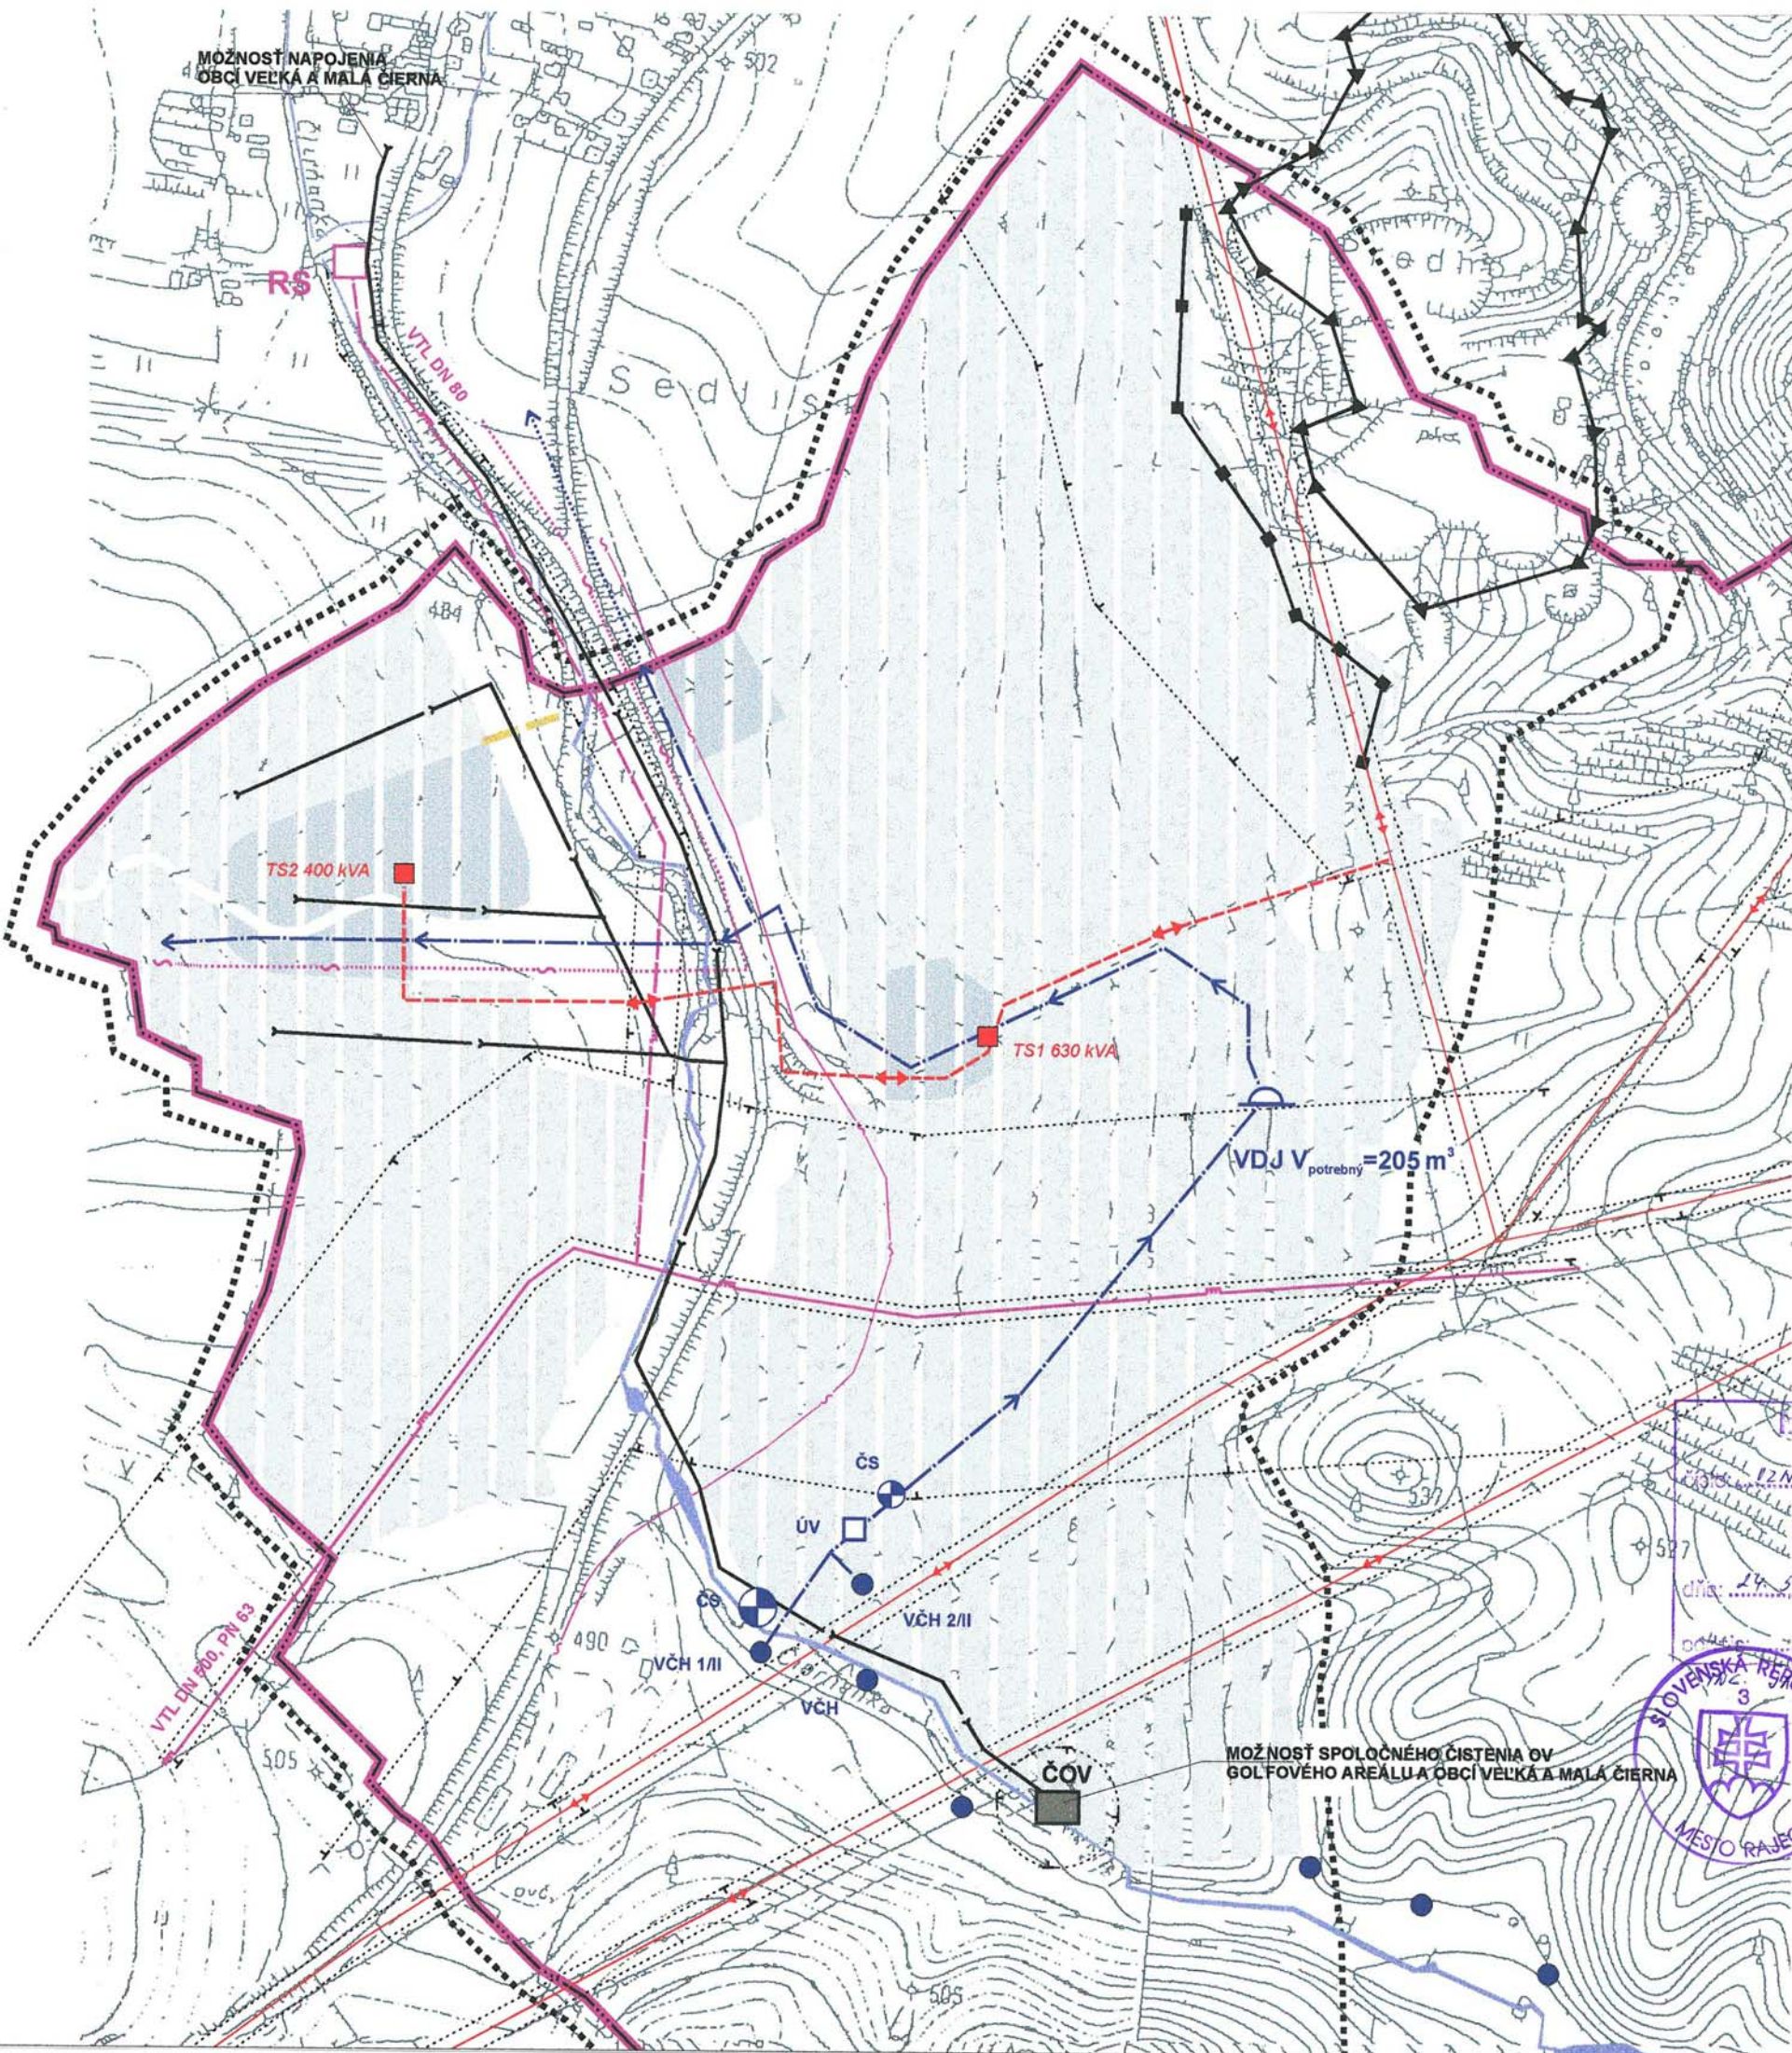

STAV	NÁVRH	VÝHLAD	
			HRANICA RIEŠENÉHO ÚZEMIA
			HRANICA KATASTRA
			HRANICA OCHRANNÝCH PÁSIEM
			PLOCHY NAVRHOVANÉ DOPLNKOM
			VODNÉ PLOCHY
			VN 22 kV VEDENIE
			VN 22 kV VEDENIE - KÁBEL V ZEMI
			MUROVANÁ TRAFOSTANICA
			VTL PLYNOVOD - DN 500, PN 63
			VTL PLYNOVOD DN 80, PN 25
			REGULAČNÁ STANICA PLYNU
			KANALIZÁCIA SPLAŠKOVÁ
			ČOV
			ČISTIACA STANICA ODPADOVÝCH VÔD
			VODOVODNÉ VEDENIA
			VODOJEM,
			ČERPACIA STANICA VODY
			VODNÝ ZDROJ - VRT
			TRASA DIALKOVÝCH KÁBLOV - DK, OK
			MIESTNE TELEKOMUNIKAČNÉ KÁBLE
			VODNÉ PLOCHY A TOKY

Poznámka: Tento výkres dopĺňa pôvodné výkresy číslo:
12. Zásobovanie elektrickou energiou, 13. Plynové rozvody, 14. Zásobovanie teplom,
15. Vodné hospodárstvo vodovod a 16. Vodné hospodárstvo kanalizácia

MESTO RAJEC
ROZNESENIE č. 34/2006
dňa: 24.5.2006 MEST. ZASTUP. V RAJCI
RYBARIK / PRÍMÁTOR MESTA

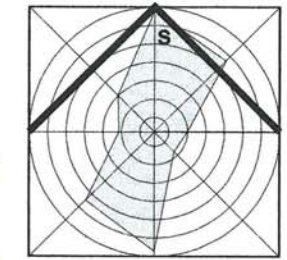

MOŽNOSŤ SPOLOČNÉHO ČISTENIA OV
GOLFOVÉHO AREÁLU A OBCI VEĽKÁ A MALÁ ČIERNÁ



URBANIZMUS: Ing. arch. Peter Krajč	ARCHITEKTONICKE ATELIERY	AUT
DOPRAVA: Ing. Roman Tiso	Ing. arch. Peter Krajč-AAD	Námestie gen. M. R. Štefánika 5
TECHNICKÁ INFRAŠTRUKTÚRA: J. Leštach, Karol Kollár	010 01 Žilina,	tel.: 041/7001053, 0903669131
POLNOHOSPODÁRSTVO: Daniela Tomanová	MIERKA	1:5000
INVESTOR: MESTO RAJEC	STUPEŇ	DOPLNOK
NÁZOV AKCIE: Doplnok Aktualizácie ÚPN SÚ Rajec- "Golfové ihrisko Charubina"	ROK SPRACOVANIA	12/2005
NÁZOV VÝKRESU:		č.v.
NÁVRH VEREJNÉHO TECHNICKÉHO VYBAVENIA vodné hospodárstvo a energetika (elektrická energia, plyn, zásobovanie teplom a telekomunikácie)		12