







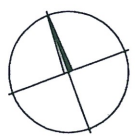
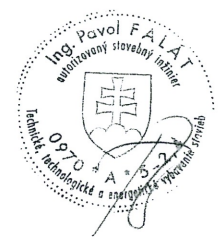
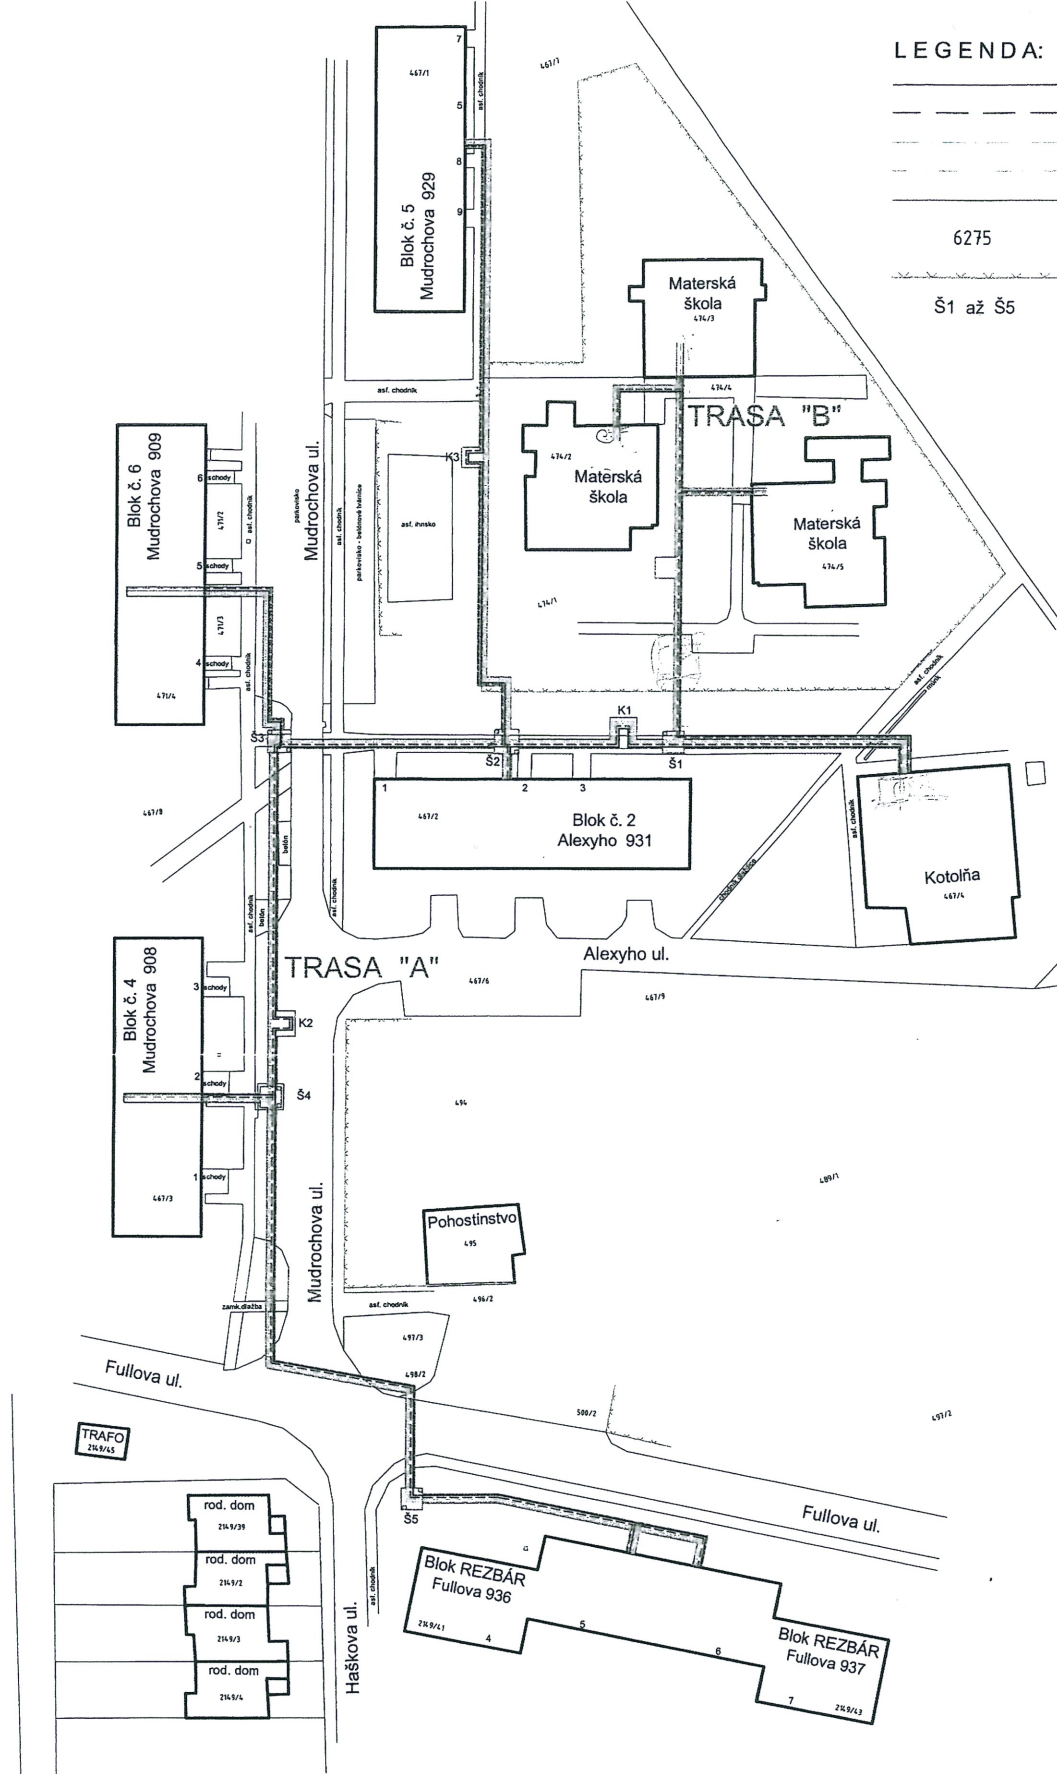



LEGENDA:

-  NOVONAVRHOVANÉ POTRUBIE - PRÍVOD ÚK
-  NOVONAVRHOVANÉ POTRUBIE - SPIAČOČKA ÚK
-  NOVONAVRHOVANÉ POTRUBIE - TV
-  NOVONAVRHOVANÉ POTRUBIE - TV CÍRK.
-  EXISTUJÚCI TEPLOVODNÝ KANÁL
-  6275 PARCELNÉ ČÍSLA
-  PLOT KOVOVÝ
-  Š1 až Š5 EXISTUJÚCE ŠAČTY



4	ČÍSLO KÓPIE	AUTOR NÁVRHU			
		PROJEKTANT STAVBY	Ing. Falát		
		VYPRACOVAL		Ing. Falát, Ing. Gajdošová	
		STAVEBNÍK		BINEKO, spol. s r.o., Javorová 164, Rajec 01501	
		MIESTO STAVBY		Ul. Mudrochova, Fullova, Alexyho, Rajec	
		NÁZOV STAVBY		Výmena vonkajších rozvodov ÚK a TV v tepelnom okruhu Kotolňa Juh, Rajec	
		OBJEM		KLASIF. STAVBY	MIERKA
		OBSAH		Situácia	
		ČASŤ		Súhrnná technická správa	
		ČÍSLO ZAKAZKY		PD 030/2012/F	
		FORMÁT		2 A4	
		DÁTUM		JÚN 2012	
		STUPEŇ		REALIZ. PROJEKT	
		ARCHÍVNE ČÍSLO		ČÍSLO VÝKRESU	
				1	