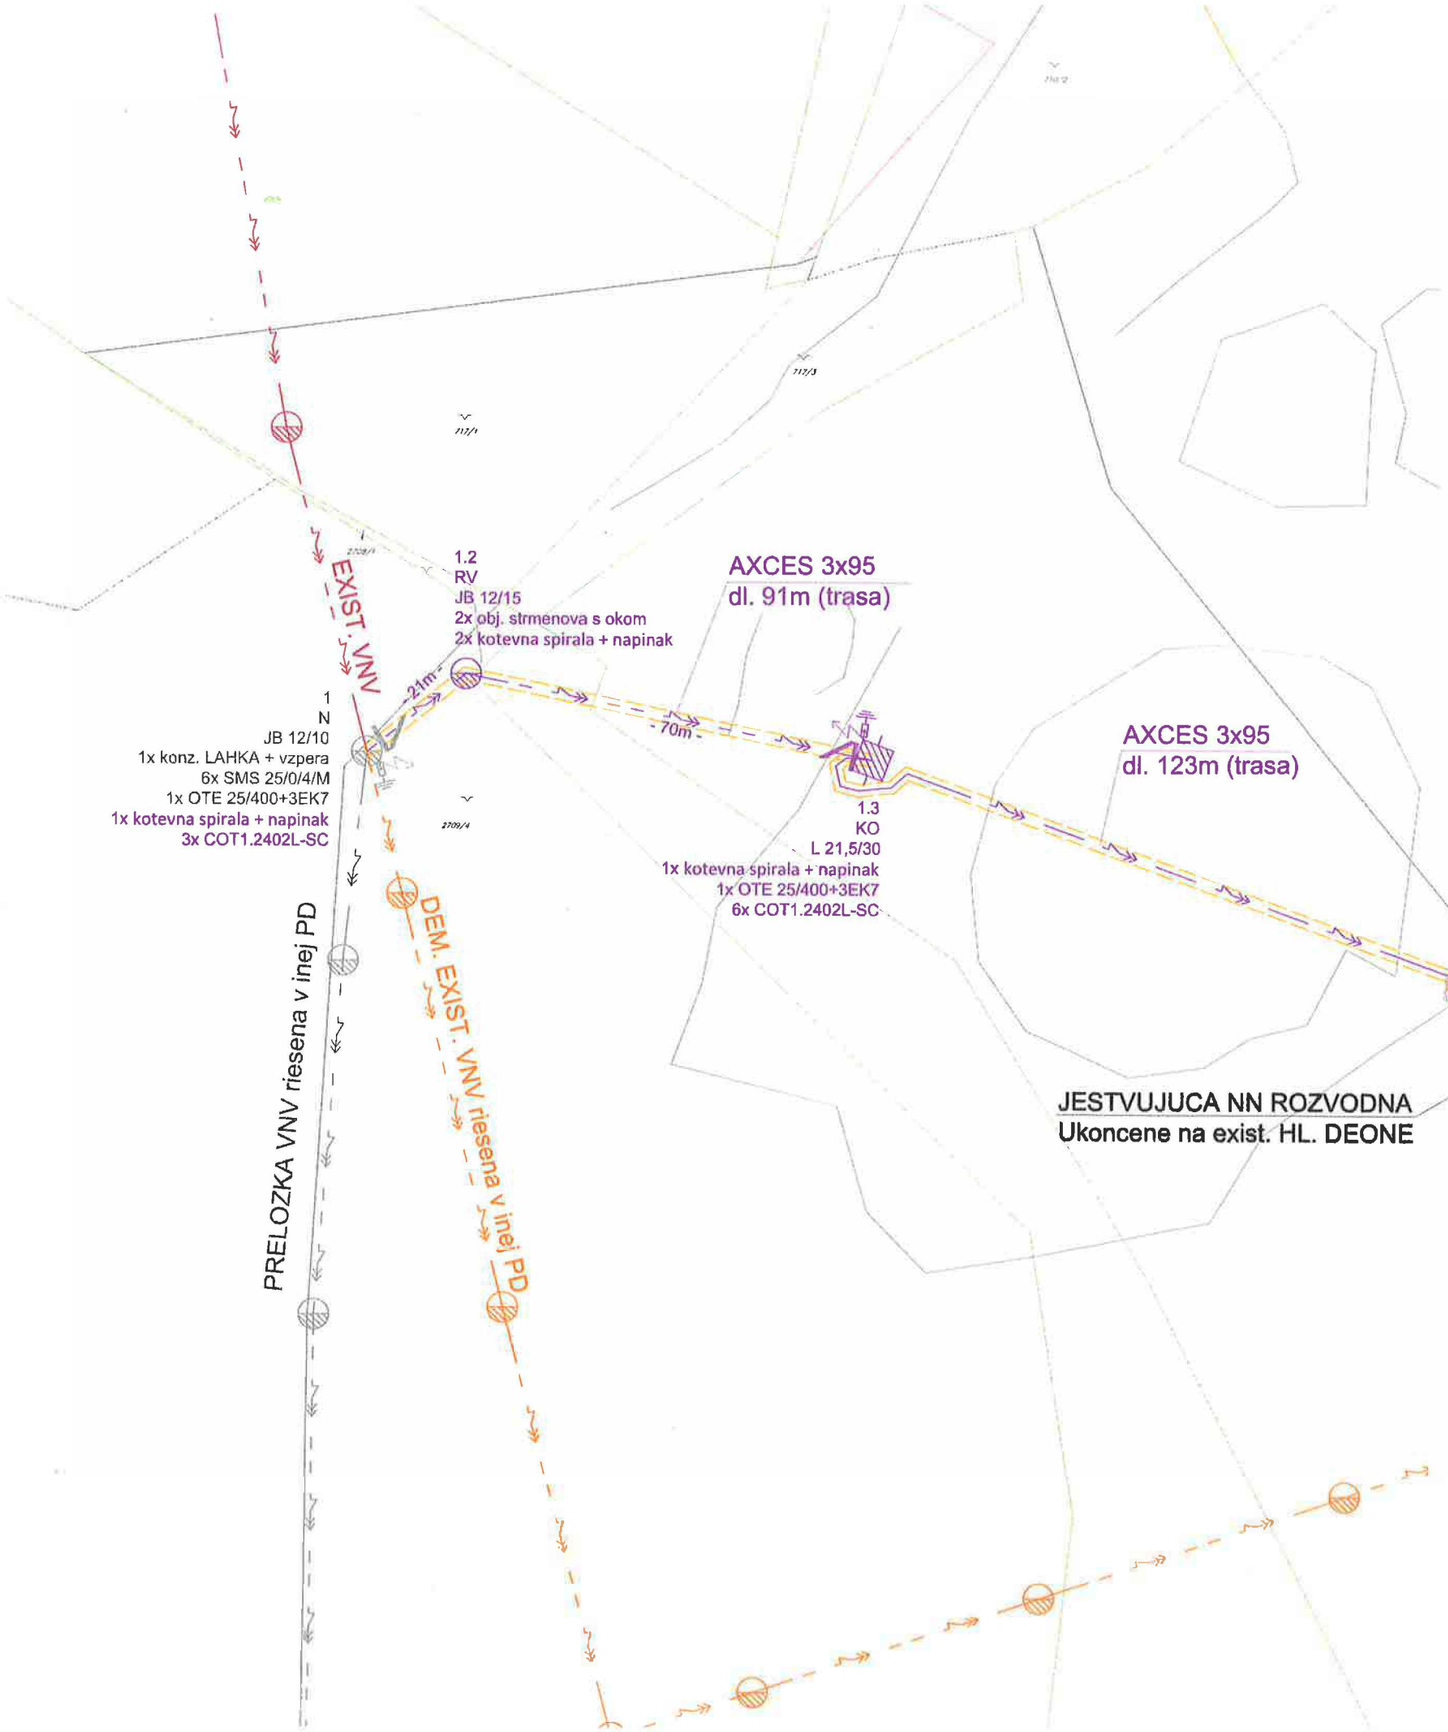

LEGENDA:

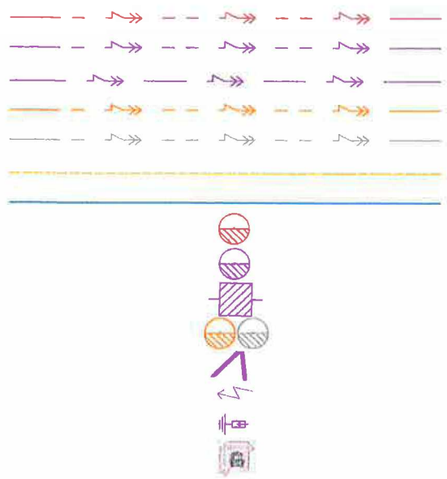

EXIST. NADZEMNE VN VEDENIE
NOVE NADZEMNE VN VEDENIE
NOVE PODZEMNE VN VEDENIE
DEM. NADZEMNE VN VEDENIE
PRELOZENE VN VEDENIE VEDENIE
NOVE OCHRANNE PASMOV VNV
NOVE PODZEMNE NN VEDENIE
EXIST. STLP BETONOVY VN
NOVY STLP BETONOVY VN
NOVY PRIEHRADOVY STOZIAR VN
DEM. / PRELOZ STLP BETONOVY VN
NOVY USEKOVY ODPOJOVAC
NOVA VYSTRAZNA TABULKA
NOVY ZVODIC PREPATIA VN
NOVA KIOSKOVA TS

TS - kioskova
223/ts/velka_cierna_baranova.lom
1x EH8.varB
1x TR 400 kVA
3x RSTI - 5851
1x Rozv. NN - In=1000A

HLAVNY INZINIER PROJEKTU	ZODP.PROJ.	Ing. Michal Borsik	PETROSTAV SK, s.r.o.
	KRESLIL	Ing. Michal Borsik	
STAVITEL KSR - Kamenolomy SR, s.r.o., Neresnicka cesta 3, 960 01, Zvolen			
STAVBA Velka Cierna - Kamenolom Baranova - Prelozka 1-ucelovej TS	DÁTUM	06 / 2023	
	FORMÁTY A4	2xA4	
	PROFESIA	EL	
	STUPEŇ	PD pre realizáciu	
	MIERKA	1 : 1000	
OBSAH VYKRESU Situacia - montaz		CISLO VYKRESU 2	