ÚZEMNÝ PLÁN MESTA RAJEC - ZMENY A DOPLNKY č.3

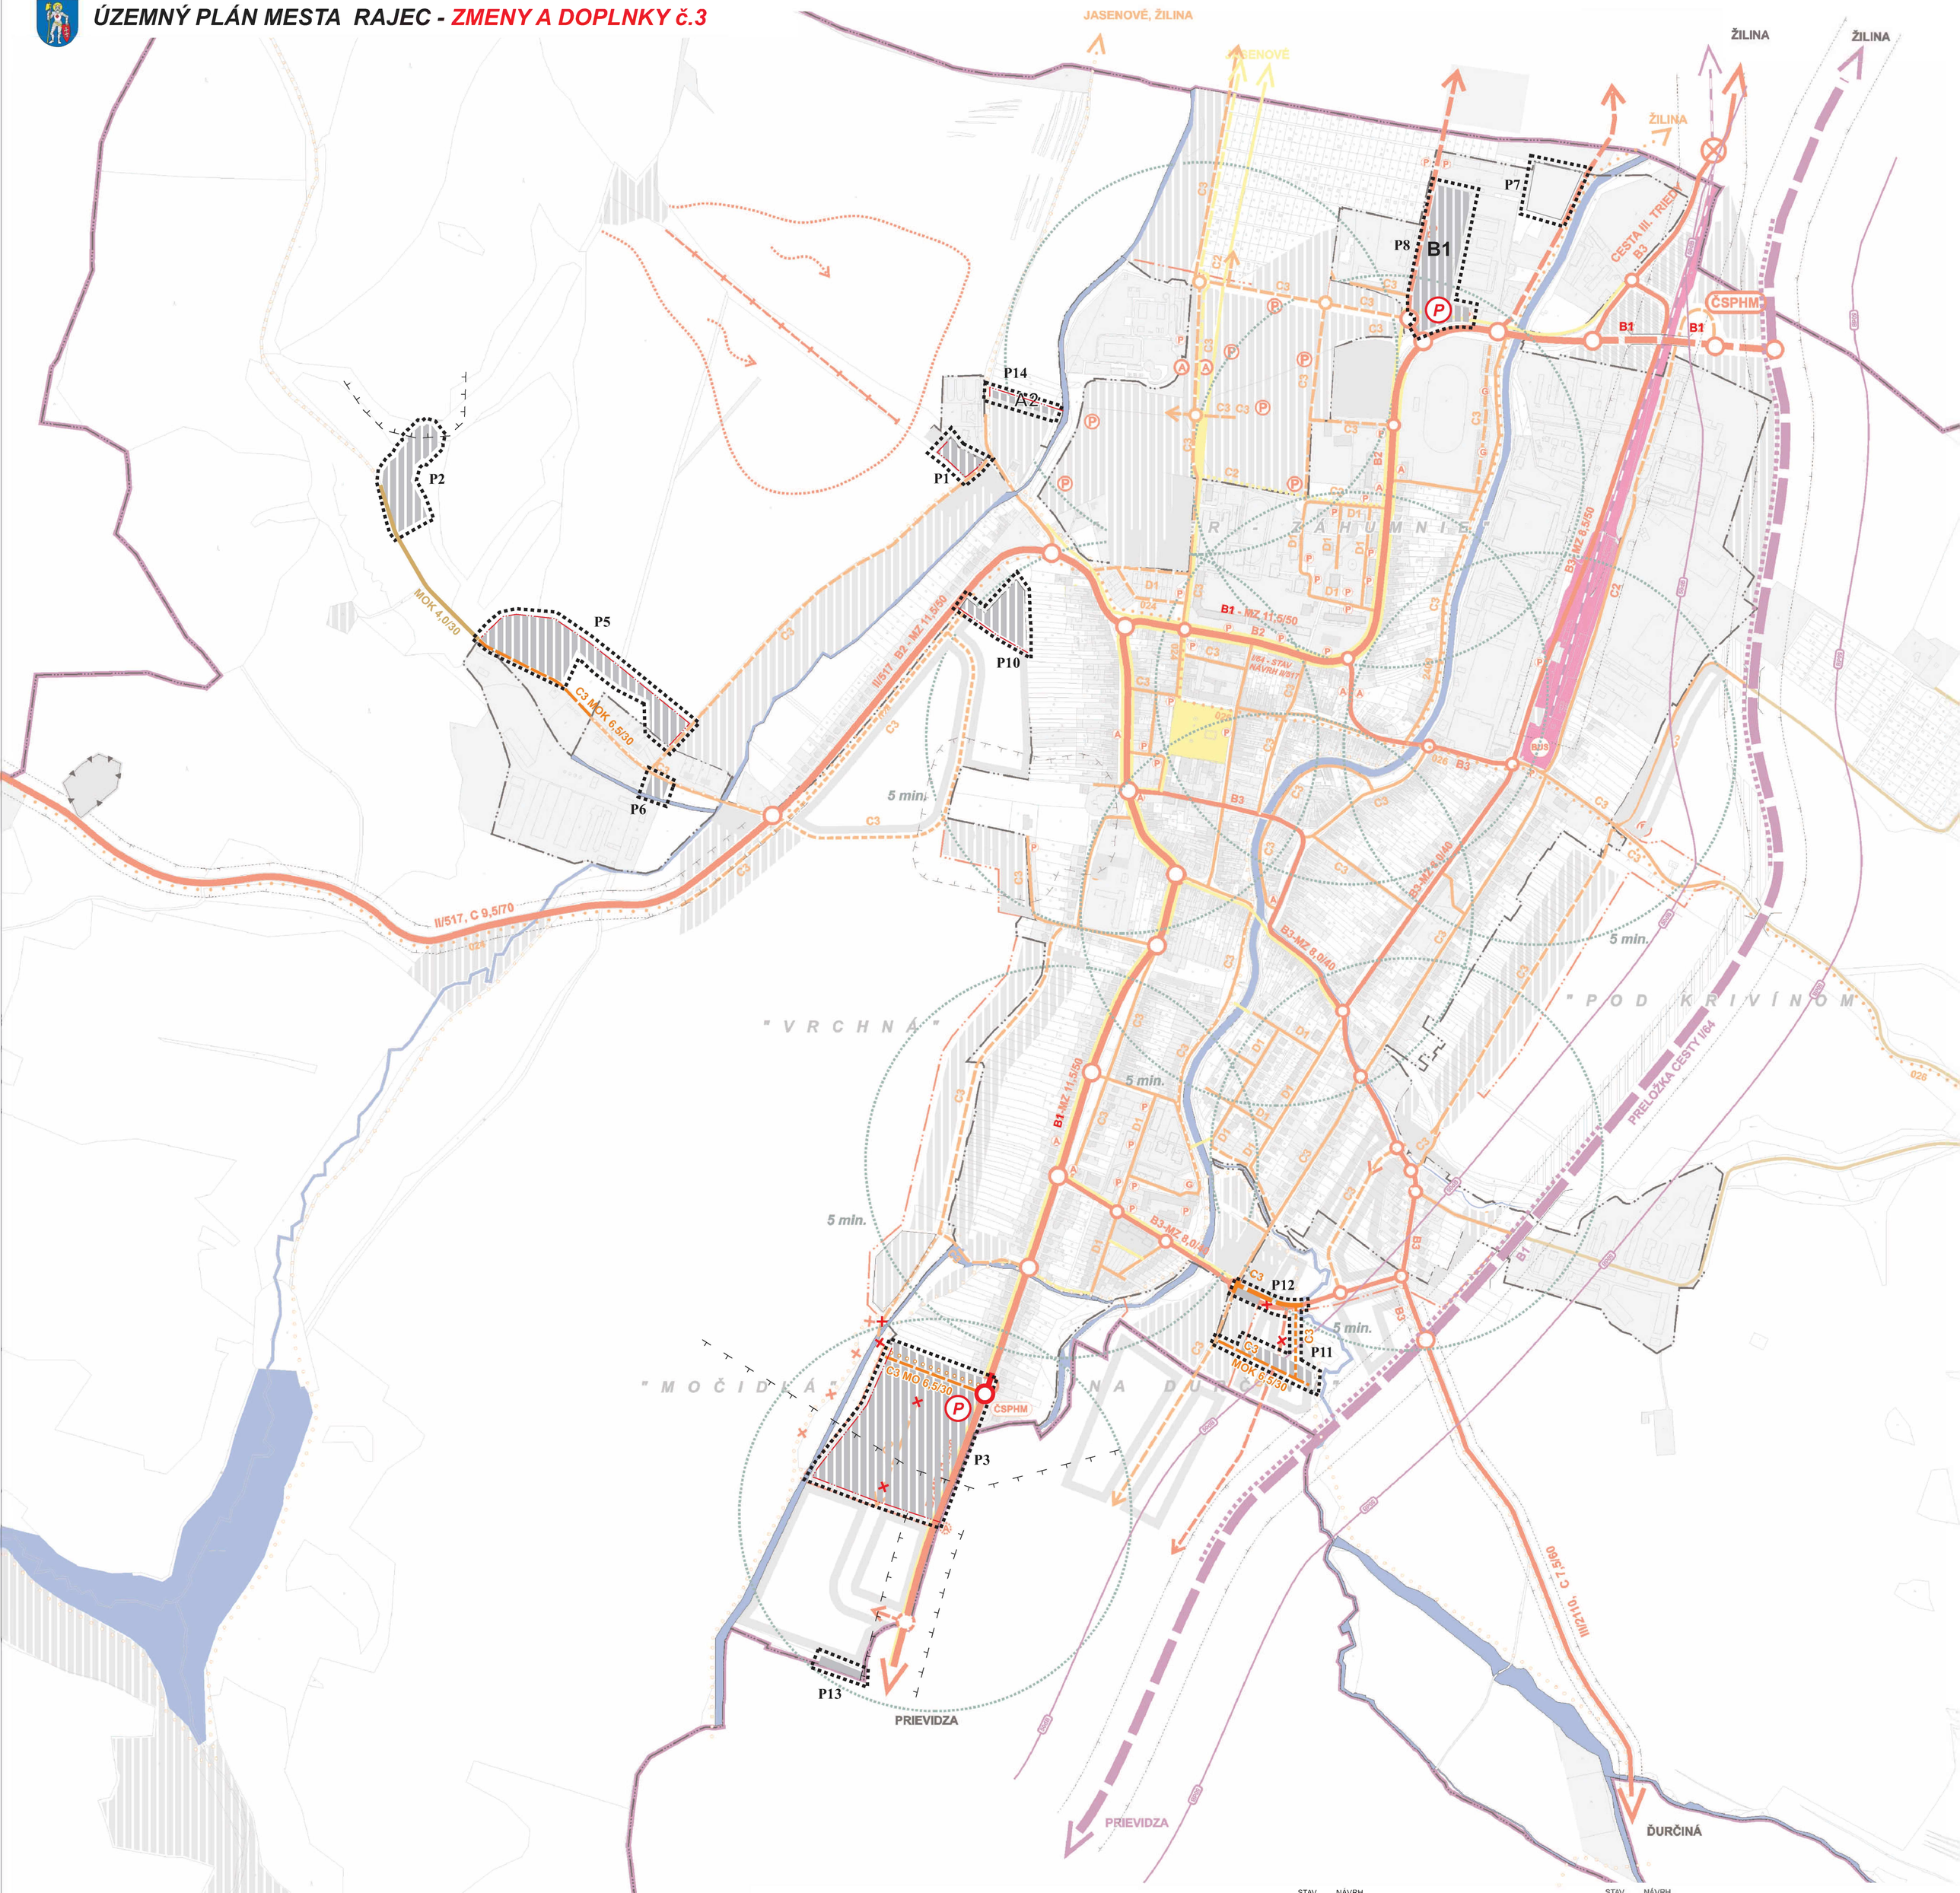

STAV	NÁVRH	
		HRANICA RIEŠENÉHO ÚZEMIA
	P1	OZNAČENIE RIEŠENEJ LOKALITY ALEBO PODNETU
		JAV NA ZRUŠENIE
	C2,C3	OBSLUŽNÉ KOMUNIKÁCIE C2, C3 -VÝHĽAD
		ÚROVŇOVÁ KRIŽOVATKA
		DÔLEŽITÉ ÚČELOVÉ CESTY

STAV	NÁVRH	
		HRANICA KATASTRA OBCE
		HRANICA ZASTAVANÉHO ÚZEMIA
		OCHRANNÉ PÁSMA VŠETKÝCH DRUHOV
		ZASTAVANÉ PLOCHY
		ZBERNÉ KOMUNIKÁCIE B1
B2	B2	ZBERNÉ KOMUNIKÁCIE B2
B3	B3	ZBERNÉ KOMUNIKÁCIE B3
C2,C3	C2,C3	OBSLUŽNÉ KOMUNIKÁCIE C2, C3
D1		OBYTNÁ ZÓNA - FUNKČ. TR. D1
	B2-M8/40	FUNKČ. TRIEDY A KATEGÓRIE CIEST
G	G	GARÁŽE
P	P	PARKOVISKÁ
		HLAVNÉ PEŠIE PLOCHY A TRASY
		PEŠIE ZÓNY
		PLOCHY ŽELEZNICE A ŽELEZNIČNÁ TRAŤ
Ž		ŽELEZNIČNÁ STANICA,
		ŽEL. PRIECESTIE
ČSPHM	ČSPHM	ČERPACIE STANICE POHONNÝCH HMÔT
5min.		IZOCHRÓNY PEŠEJ DOSTUPNOSTI - 5 MINÚT
A	A	AUTOBUSOVA ZASTÁVKA
	A	AUTOBUSOVA ZASTÁVKA VÝHĽAD
BUS		AUTOBUSOVA STANICA
		MOSTNÝ OBJEKT
		VODNÉ TOKY A PLOCHY
		CYKLOTRASY - CYKLOMAGISTRÁLY NAVRHOVANÉ V INÝCH PD
		CYKLOTRASY
		LYŽIARSKE VLEKY
		ZJAZDOVKY

M 1:5 000

Urbanizmus: Ing. arch. P. Krajč	Doprava: Ing. Roman Tiso	Technická infraštruktúra:	Poľnohospodárstvo: Ing. arch. Peter Krajč	Obstarávateľ: Mesto Rajec	Odborne spôsobilá osoba na obstarávanie ÚPN: Ing. arch. Milan Chmura	Rok spracovania: 10/2023
Ing. arch. Peter Krajč, autorizovaný architekt, Šinského 9, 010 07 Žilina, 0903669131	**VÝKRES VEREJNÉHO DOPRAVNÉHO VYBAVENIA**					

4